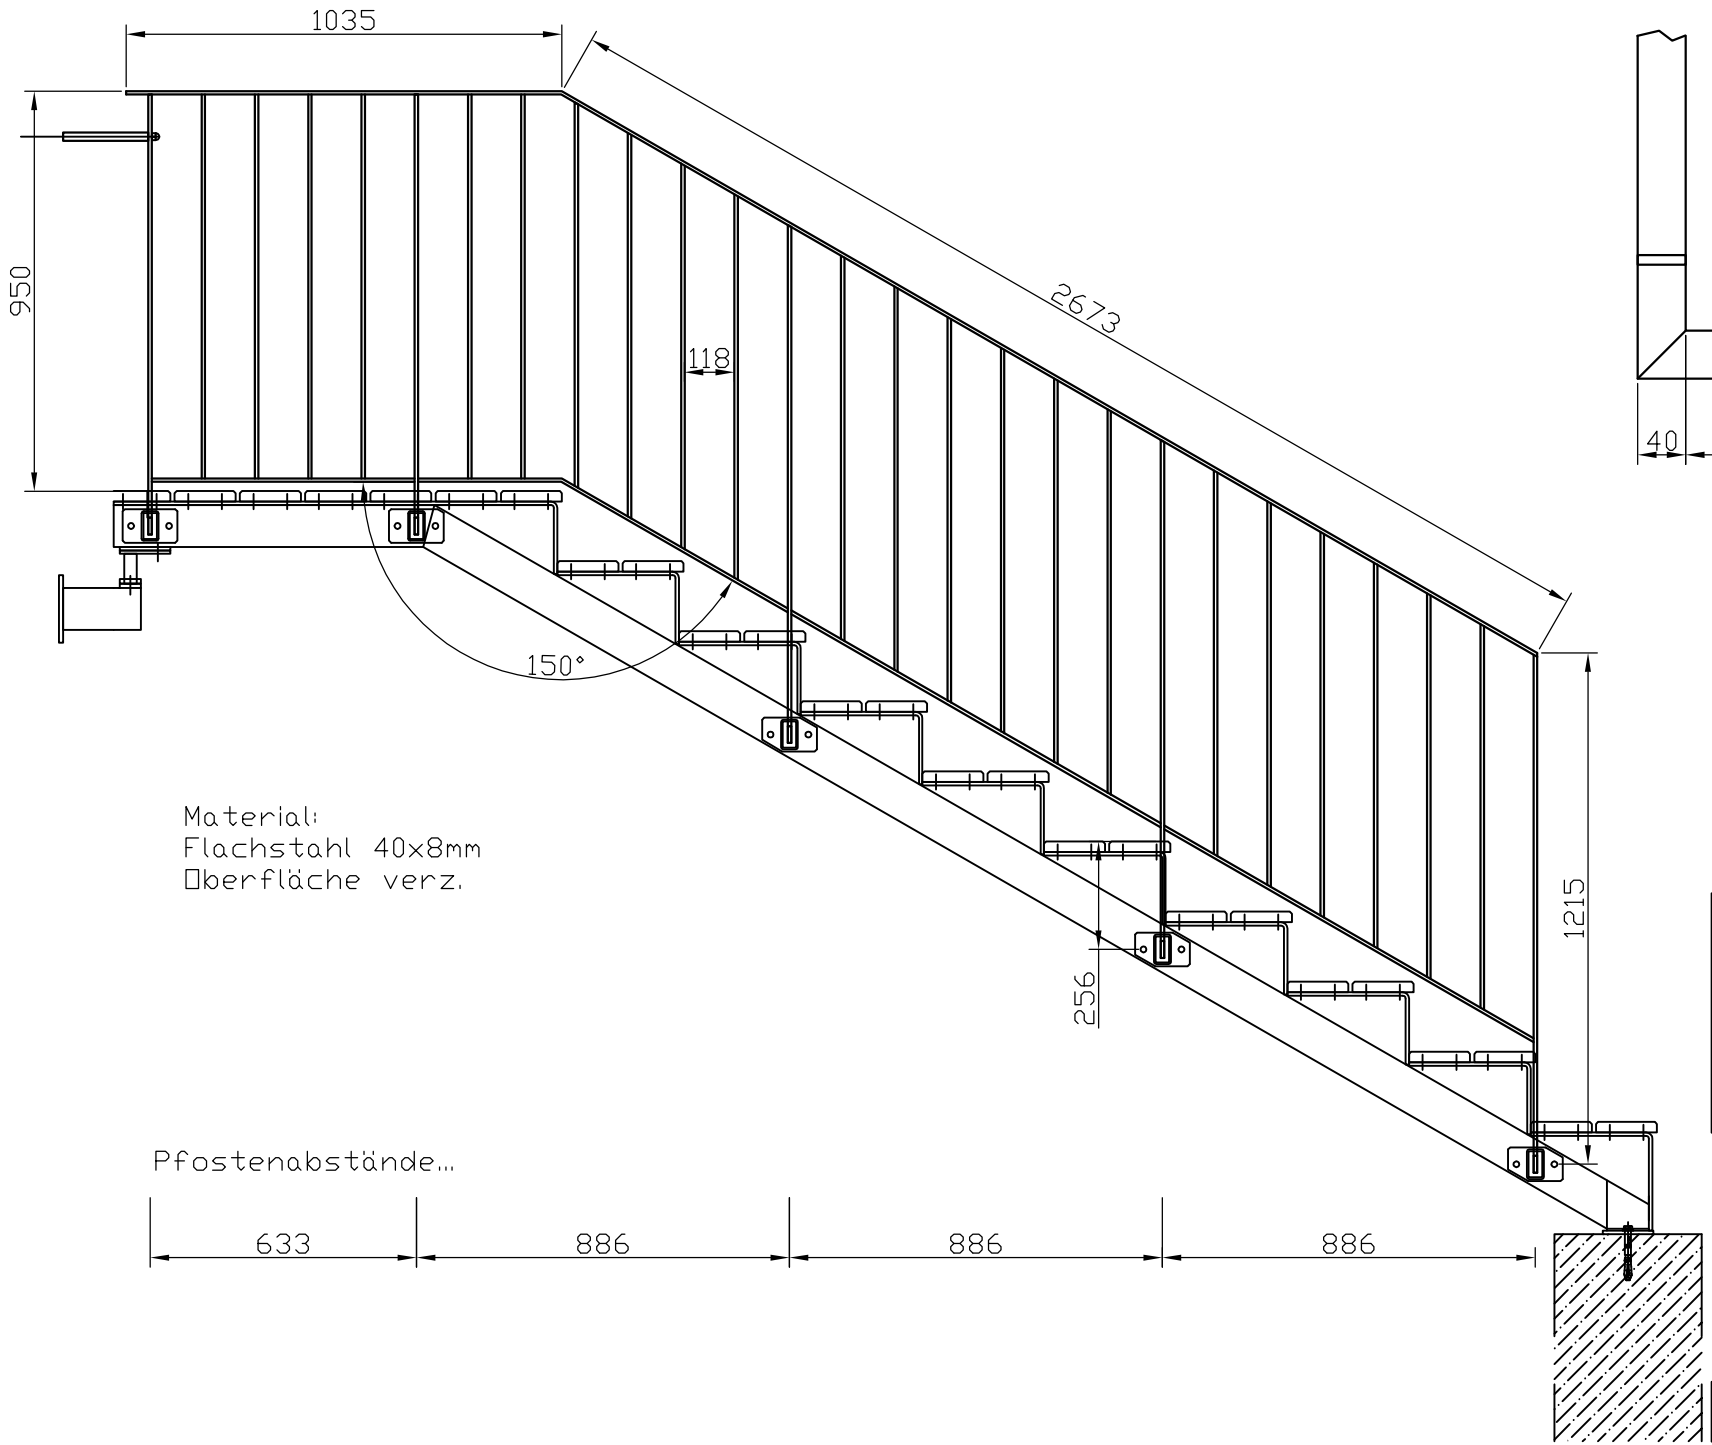

Zeichnungen dürfen ohne Zustimmung von Metall & Gestaltung nicht kopiert und weitergegeben werden!

Projekt:	**BV_.**
Darstellung:	**Geländer.**
Maßstab:	**o. M.**
Datum:	**14.12.2011**
Bearb.:	**Thomas Kerl**

Peter Schmitz
Metall & Gestaltung

Langer Garten 23 - 25
D-31137 Hildesheim
Tel: 0 51 21 - 28 29 3-18
Fax: 05121 - 28 29 3-29
Mobil: 0170 - 40 33 416
eMail p.schmitz@ssp-design.de
www.schmitz-peter.de